

ที่ พช ๐๐๐๙/ ๑๕๘๗๗

ศาลากลางจังหวัดเพชรบูรณ์
ถนนสระบุรี-หล่มสัก พช ๖๗๐๐๐

๒๘ ตุลาคม ๒๕๖๔

กนก ๕๖๔

เรื่อง ขอส่งสำเนาคำสั่งและเชิญประชุมคณะกรรมการกำหนดราคากลาง

เรียน นายกองค์การบริหารส่วนตำบลดงมูลเหล็ก

(นางอภิสร่า ปวงแก้ว)

สิ่งที่ส่งมาด้วย ๑. สำเนาคำสั่งจังหวัดเพชรบูรณ์ ที่ ๒๘๓๙/ ๒๕๖๔ ลงวันที่ ๒๘ ตุลาคม ๒๕๖๔

จำนวน ๑ ฉบับ

๒. ระเบียบวาระการประชุม

จำนวน ๑ ฉบับ

ตามที่ จังหวัดเพชรบูรณ์ได้แต่งตั้ง นายปรีชา เทียงเรือง ตำแหน่ง นายช่างโยธาชำนาญงาน องค์การบริหารส่วนตำบลดงมูลเหล็ก เข้าร่วมเป็นคณะกรรมการกำหนดราคากลางฯ โครงการปรับปรุงซ่อมแซมบ้านพักข้าราชการสำนักงานเกษตรจังหวัดเพชรบูรณ์ ตำบลสะเดียง อำเภอเมืองเพชรบูรณ์ จังหวัดเพชรบูรณ์ นั้น

เพื่อให้การดำเนินการตามโครงการดังกล่าว เป็นไปด้วยความเรียบร้อย ถูกต้อง ตามระเบียบกระทรวงการคลังว่าด้วยการจัดซื้อจัดจ้างและการบริหารพัสดุภาครัฐ พ.ศ. ๒๕๖๐ และระเบียบอื่นที่เกี่ยวข้อง เห็นควรแจ้ง นายปรีชา เทียงเรือง เข้าร่วมประชุม เพื่อกำหนดราคากลางโครงการปรับปรุงซ่อมแซมบ้านพักข้าราชการ สำนักงานเกษตรจังหวัดเพชรบูรณ์ ตำบลสะเดียง อำเภอเมืองเพชรบูรณ์ จังหวัดเพชรบูรณ์ ในวันอังคารที่ ๒ พฤศจิกายน ๒๕๖๔ เวลา ๐๙.๐๐ - ๑๒.๐๐ น. ณ ห้องประชุมสำนักงานเกษตรจังหวัดเพชรบูรณ์ ตำบลสะเดียง อำเภอเมืองเพชรบูรณ์ จังหวัดเพชรบูรณ์

จึงเรียนมาเพื่อโปรดทราบและแจ้งผู้เกี่ยวข้อง เข้าร่วมประชุมตามวัน เวลา ดังกล่าว

ขอแสดงความนับถือ

(นายอนันต์ ตันฉ้วน)

เกษตรจังหวัดเพชรบูรณ์ ปฏิบัติราชการแทน
ผู้ว่าราชการจังหวัดเพชรบูรณ์

สำนักงานเกษตรจังหวัดเพชรบูรณ์

ฝ่ายบริหารทั่วไป

โทร./โทรสาร. ๐ ๕๖๗๒ ๐๗๑๖

E-mail. Phetchabun@doae.go.th



คำสั่งจังหวัดเพชรบูรณ์
ที่ ๒๗๗ / ๒๕๖๔

เรื่อง แต่งตั้งคณะกรรมการกำหนดราคากลางและกำหนดรายละเอียดคุณลักษณะเฉพาะ

ด้วย สำนักงานเกษตรจังหวัดเพชรบูรณ์ ได้รับอนุมัติงบประมาณประจำปีงบประมาณ พ.ศ. ๒๕๖๕ งบลงทุน เพื่อปรับปรุงซ่อมแซมบ้านพักข้าราชการสำนักงานเกษตรจังหวัดเพชรบูรณ์ ตำบลสะเตียง อำเภอเมืองเพชรบูรณ์ จังหวัดเพชรบูรณ์ จำนวน ๑ รายการ ภายในวงเงิน ๑,๐๕๓,๐๐๐ บาท (หนึ่งล้านบาท ห้าหมื่นสามพันบาทถ้วน)

เพื่อให้เป็นไปตามหลักเกณฑ์ของ ป.ป.ช. พระราชบัญญัติการจัดซื้อจัดจ้างและการบริหารพัสดุภาครัฐ พ.ศ. ๒๕๖๐ และระเบียบกระทรวงการคลังว่าด้วยการจัดซื้อจัดจ้างและการบริหารพัสดุภาครัฐ พ.ศ. ๒๕๖๐ จึงแต่งตั้งคณะกรรมการกำหนดราคากลางและกำหนดรายละเอียดคุณลักษณะเฉพาะ ในการจัดจ้างปรับปรุงซ่อมแซมบ้านพักข้าราชการสำนักงานเกษตรจังหวัดเพชรบูรณ์ ตำบลสะเตียง อำเภอเมืองเพชรบูรณ์ จังหวัดเพชรบูรณ์ ประกอบด้วย

๑. นางนันทพร ทองอินทร์ ประธานกรรมการ
(นักวิชาการส่งเสริมการเกษตรชำนาญการพิเศษ สำนักงานเกษตรจังหวัดเพชรบูรณ์)
๒. นายปรีชา เทียงเรือง กรรมการ
(นายช่างโยธาชำนาญงาน องค์การบริหารส่วนตำบลดงมูลเหล็ก)
๓. นางสาวธัญญรัตน์ ภัทรชนนวรพล กรรมการ
(นักวิชาการส่งเสริมการเกษตรชำนาญการ สำนักงานเกษตรจังหวัดเพชรบูรณ์)
๔. นายจิรพงษ์ จุลพันธ์ กรรมการ
(นักวิชาการส่งเสริมการเกษตรปฏิบัติการ สำนักงานเกษตรจังหวัดเพชรบูรณ์)

ให้คณะกรรมการฯ ที่ได้รับแต่งตั้งมีอำนาจหน้าที่ ดังนี้

๑. กำหนดราคากลางและรายละเอียดคุณลักษณะเฉพาะในการปรับปรุงซ่อมแซมบ้านพักข้าราชการสำนักงานเกษตรจังหวัดเพชรบูรณ์ ตำบลสะเตียง อำเภอเมืองเพชรบูรณ์ จังหวัดเพชรบูรณ์ จำนวน ๑ รายการ ให้เป็นไปตามมาตรา ๑๐๓ / ๗ วรรคหนึ่ง แห่งพระราชบัญญัติประกอบรัฐธรรมนูญว่าด้วยการป้องกันและปราบปรามการทุจริต พ.ศ. ๒๕๔๒ แก้ไขเพิ่มเติม (ฉบับที่ ๒) พ.ศ. ๒๕๕๔ กำหนดให้หน่วยงานของรัฐดำเนินการจัดทำข้อมูลรายละเอียดค่าใช้จ่ายเกี่ยวกับการจัดซื้อจัดจ้างโดยเฉพาะราคากลางและการคำนวณราคากลางไว้ในระบบข้อมูลอิเล็กทรอนิกส์ เพื่อให้ประชาชนสามารถเข้าตรวจดูได้ และระเบียบกระทรวงการคลังว่าด้วยการจัดซื้อจัดจ้างและการบริหารพัสดุภาครัฐ พ.ศ. ๒๕๖๐

๒. ดำเนินการตามข้อ ๑ ให้แล้วเสร็จพร้อมรายงานผลให้ทราบต่อไป

ทั้งนี้ ตั้งแต่บัดนี้เป็นต้นไป

สั่ง ณ วันที่ ๒๗ ตุลาคม พ.ศ. ๒๕๖๔

สำเนาถูกต้อง

(นางสาวนิตยา เรนะสุระ)
เจ้าพนักงานธุรการชำนาญงาน

(นายอนันต์ ดันจ้วน)

เกษตรจังหวัดเพชรบูรณ์ ปฏิบัติราชการแทน
ผู้ว่าราชการจังหวัดเพชรบูรณ์

ระเบียบวาระการประชุม

คณะกรรมการกำหนดราคากลางและกำหนดรายละเอียดคุณลักษณะเฉพาะ

โครงการปรับปรุงซ่อมแซมบ้านพักข้าราชการสำนักงานเกษตรจังหวัดเพชรบูรณ์

ตำบลสระเตี้ย อำเภอเมืองเพชรบูรณ์ จังหวัดเพชรบูรณ์

วันอังคารที่ ๒ พฤศจิกายน ๒๕๖๔ เวลา ๐๙.๐๐ - ๑๒.๐๐ น.

ณ ห้องประชุมสำนักงานเกษตรจังหวัดเพชรบูรณ์ อำเภอเมืองเพชรบูรณ์ จังหวัดเพชรบูรณ์

ระเบียบวาระที่ ๑

เรื่องประธานแจ้งให้ทราบ

๑.๑ แนะนำคณะกรรมการกำหนดราคากลางและกำหนดรายละเอียดคุณลักษณะเฉพาะฯ
ตามคำสั่งจังหวัดเพชรบูรณ์ ที่ ๒๘๓๙ / ๒๕๖๔ ลงวันที่ ๒๘ ตุลาคม ๒๕๖๔

ระเบียบวาระที่ ๒

เรื่องรับรองรายงานการประชุมครั้งที่ผ่านมา

ระเบียบวาระที่ ๓

เรื่องเสนอเพื่อทราบ

๓.๑ ตามคำสั่งจังหวัดเพชรบูรณ์ ที่ ๒๘๓๙ / ๒๕๖๔ ลงวันที่ ๒๘ ตุลาคม ๒๕๖๔
แต่งตั้งคณะกรรมการกำหนดราคากลางและกำหนดรายละเอียดคุณลักษณะเฉพาะ
ในการปรับปรุงซ่อมแซมบ้านพักข้าราชการสำนักงานเกษตรจังหวัดเพชรบูรณ์ ฯ
ตามแบบแปลนและรูปแบบรายละเอียดรายการให้คณะกรรมการฯ มีหน้าที่กำหนดราคากลาง
งานก่อสร้างให้ราคาเป็นไปตามสภาวะการณปัจจุบัน และระเบียบกฎหมายที่เกี่ยวข้องต่อไป

ระเบียบวาระที่ ๔

เรื่องเสนอเพื่อพิจารณา

- ๔.๑ แบบรายการประมาณราคาก่อสร้าง (ปร.๔)
- ๔.๒ แบบสรุปการประมาณราคา (ปร.๕)
- ๔.๓ ราคาวัสดุก่อสร้างที่กำหนดโดยพาณิชย์จังหวัดเพชรบูรณ์และจังหวัดใกล้เคียง

ระเบียบวาระที่ ๕

เรื่องอื่นๆ (ถ้ามี)

สรุปผลการประมาณการก่อสร้าง

ปร 5

ส่วนราชการ สำนักงานเกษตรจังหวัดเพชรบูรณ์ ตำบลสะเตียง อำเภอเมืองเพชรบูรณ์ จังหวัดเพชรบูรณ์
 ประเภทงาน (อาคาร) งานปรับปรุงซ่อมแซมบ้านพักข้าราชการ สำนักงานเกษตรจังหวัดเพชรบูรณ์
 ขนาดกว้าง 6.00 ม. ยาว 21.00 ม. ครึ่งตึกครึ่งไม้ ชนิด 5 ครอบครั

ประมาณการตามแบบ ปร.4 จำนวน 2 แผ่น

ประมาณราคาเมื่อวันที่ เมษายน 2563

ราคาขึ้นได้ถึงวันที่ เมษายน 2564

ประมาณการโดย กองช่าง องค์การบริหารส่วนตำบลสะเตียง

ลำดับที่	รายการ	ค่าวัสดุและ ค่าแรงงาน จำนวน (บาท)	FACTOR F	รวมราคา ค่าก่อสร้าง (บาท)	หมายเหตุ
1	งานปรับปรุงซ่อมแซมบ้านพักข้าราชการ สำนักงานเกษตรจังหวัดเพชรบูรณ์ ขนาดกว้าง 6.00 ม. ยาว 35.00 ม. ครึ่งตึกครึ่งไม้ ชนิด 5 ครอบครั (ตามแบบรายละเอียด ปร.4 จำนวน 2 แผ่น)	805,930	1.3074	1,053,673.20	
	เงินโอน				
	- เงินจ่ายล่วงหน้า 0%				
	- เงินประกันผลงานหัก 0%				
	- ดอกเบี้ยเงินกู้ 7% ต่อปี				
	- ภาษีมูลค่าเพิ่ม 7%				
สรุป	รวมราคาค่าก่อสร้างทั้งสิ้น			1,053,673.20	
	ขอเสนอค่าใช้จ่ายทั้งสิ้น			1,053,000.00	
	ตัวอักษร	(หนึ่งล้านห้าหมื่นสามพันบาทถ้วน)			

ลงชื่อ.....ผู้ประมาณราคา

(นายสรารุ ม่วงทุ่ง)

นายช่างโยธาชำนาญงาน

งานซ่อมแซมบ้านพักข้าราชการ สำนักงานเกษตรจังหวัดเพชรบูรณ์ ขนาดกว้าง 6.00 ม. ยาว 35.00 ม. ครึ่งตึกครึ่งไม้ ชั้น 5 ครอบครั

ลำดับ	รายการ	จำนวน	หน่วย	ราคาวัสดุ		ราคาค่าแรงงาน		รวมเงินค่า วัสดุและ ค่าแรงงาน	หมายเหตุ
				ต่อหน่วย	รวม	ต่อหน่วย	รวม		
1	งานรื้อถอนอาคารเดิม (บางส่วน)	1	Ls	-	-	5,000	5,000	5,000	
2	งานซ่อมแซมหลังคา								
2.1	งานหลังคาแผ่น Metal Sheet ขนาดไม่น้อยกว่า 0.3 มม.	385	ม2	220	84,700	80	30,800	115,500	
2.2	เหล็ก C 100x50x20x2.3 มม	57	ท่อน	630	35,910	80	4,560	40,470	
2.3	เหล็ก C 75x45x15x2.3 มม	84	ท่อน	400	33,600	80	6,720	40,320	
2.4	วัสดุยึดหลังคา	1	Ls	7,500	7,500	1,000	1,000	8,500	
2.5	เสาสำเร็จแบบมีฐาน ยาว 3.50 ม.	11	ต้น	630	6,930	-	-	6,930	
2.6	งานดินชุด	2	ลบ.ม.	-	-	199	350	350	
3	งานซ่อมแซมฝ้าเพดาน								
3.1	ฝ้าเพดานยิปซัมบอร์ด หนา 9 มม คร่าวอลูมิเนียม	210	ม2	250	52,500	80	16,800	69,300	
3.2	ฝ้าภายนอกอาคารระแนงไม้ สมนาทรูวูด คร่าวเหล็ก ☒ x1"	100	ม2	250	25,000	80	8,000	33,000	
4	งานซ่อมแซมผนังอาคาร								
4.1	งานซ่อมแซมผนังอาคาร กระเบื้องแผ่นเรียบ หนาไม่น้อยกว่า 6 มม. คร่าวเหล็ก ☒ 2"x2" (กรุ 2 ด้าน)	176	ม2	360	63,360	80	14,080	77,440	
4.2	งานซ่อมแซมผนังคอนกรีต (บางส่วน)	1	Ls	5,000	5,000	2,500	2,500	7,500	
5	งานซ่อมแซมพื้น								
5.1	งานซ่อมแซมพื้นไม้ชั้นบน	194	ม2	120	23,280	80	15,520	38,800	
5.2	งานซ่อมแซมพื้น คสล. ชั้นล่าง	200	ม2	120	24,000	80	16,000	40,000	
5.3	งานปูกระเบื้องพื้น	158	ม2	320	50,560	120	18,960	69,520	
6	งานซ่อมแซมห้องน้ำห้องส้วม								
6.1	งานซ่อมแซมห้องน้ำห้องส้วม โดยเปลี่ยนอุปกรณ์สุขภัณฑ์ใหม่ทั้งหมด เช่น โถส้วม อ่างล้างน้ำ ก๊อกน้ำ อื่น ๆ พร้อมทำวัสดุก่อผนัง / ผนังของห้องน้ำทั้งหมด	5	ชุด	15,000	75,000	120	600	75,600	
6.2	งานซ่อมแซมเปลี่ยนประตูล็อกน้ำ พร้อมอุปกรณ์	5	ชุด	1,200	6,000	120	600	6,600	
7	งานซ่อมแซมประตูหน้าต่าง-บันได								
7.1	งานซ่อมแซมเปลี่ยนหน้าต่างกระจกกรอบไม้ ขนาด 1.10x 0.60 ม.	1	Ls	10,000	10,000	3,000	3,000	13,000	


บัญชีปริมาณงานวัสดุและราคาค่าก่อสร้าง


ปร 4

แผนที่ 2 จำนวนทั้งหมด 2 แผ่น


งานซ่อมแซมบ้านพักข้าราชการ สำนักงานเกษตรจังหวัดเพชรบูรณ์ ขนาดกว้าง 6.00 ม. ยาว 35.00 ม. ครึ่งตึกครึ่งไม้ ชนิด 5 ครอบครัว

ลำดับที่	รายการ	จำนวน	หน่วย	ราคาวัสดุ		ราคาค่าแรงงาน		รวมเงินค่าวัสดุและค่าแรงงาน	หมายเหตุ
				ต่อหน่วย	รวม	ต่อหน่วย	รวม		
8.2	งานซ่อมแซมเปลี่ยนประตู พร้อมอุปกรณ์	24	ชุด	1,000	24,000	150	3,600	27,600	
8.3	งานซ่อมแซมบันได	5	ชุด	1,000	5,000	150	750	5,750	
9	งานซ่อมแซมอุปกรณ์ไฟฟ้า								
9.1	งานเปลี่ยนอุปกรณ์ไฟฟ้า เช่น สวิตช์ ปลั๊ก สายไฟ อุปกรณ์ควบคุม ทั้งหมด	1	Ls	30,000	30,000	7,500	7,500	37,500	
10	งานทาสีอาคาร								
10.1	งานทาสีอาคารภายนอก (ทา 2 ครั้ง)	450	ม2	35	15,750	30	13,500	29,250	
10.2	งานทาสีอาคารภายใน (ทา 2 ครั้ง)	450	ม2	35	15,750	30	13,500	29,250	
10.3	งานทาสีวงกบ ประตู หน้าต่าง	1	Ls	5,000	5,000	1,000	1,000	6,000	
11	งานรางน้ำฝน								
11.1	งานรางน้ำฝนสังกะสี	35	ม2	500	17,500	150	5,250	22,750	
	รวมราคาค่าวัสดุและค่าแรงงาน							805,930.24	

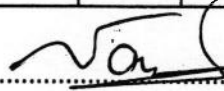
ลงชื่อ  ผู้ประมาณราคา
(.....นายสรารัฐ ม่วงทุ่ง.....)
นายช่างโยธาชำนาญงาน

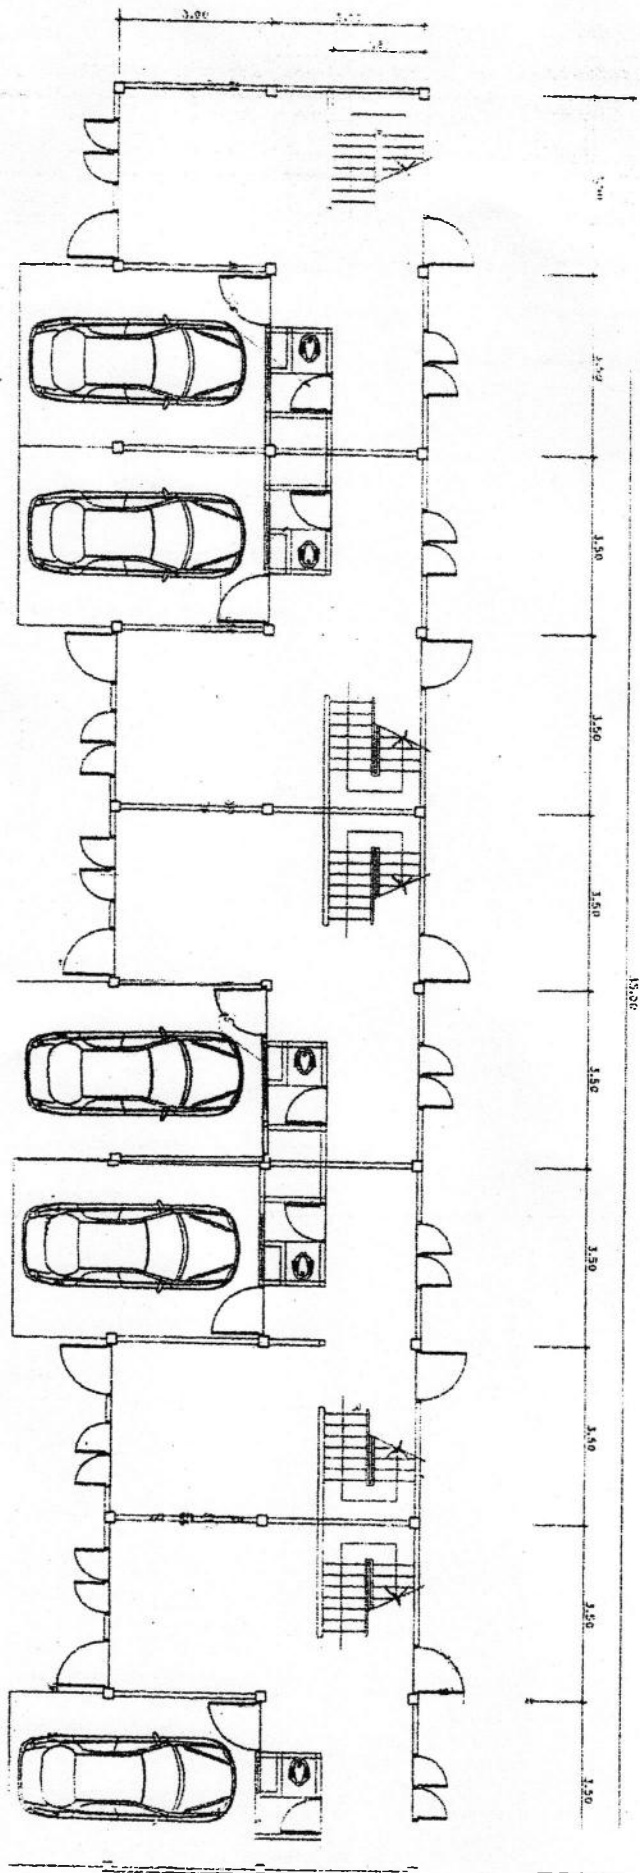


УЧЕТНАЯ
ПЛОЩАДЬ
1 : 100

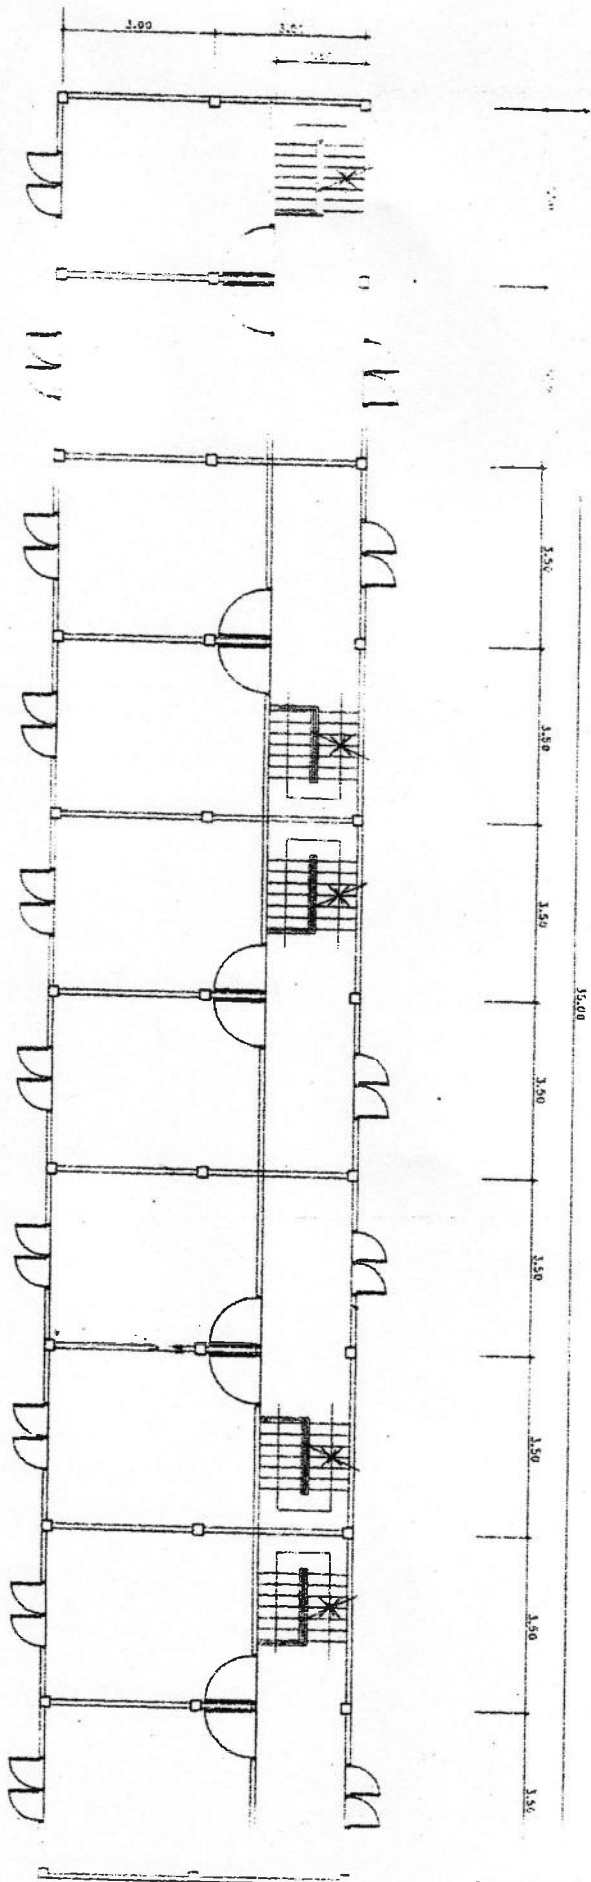

1 : 100
 1 : 100
 1 : 100

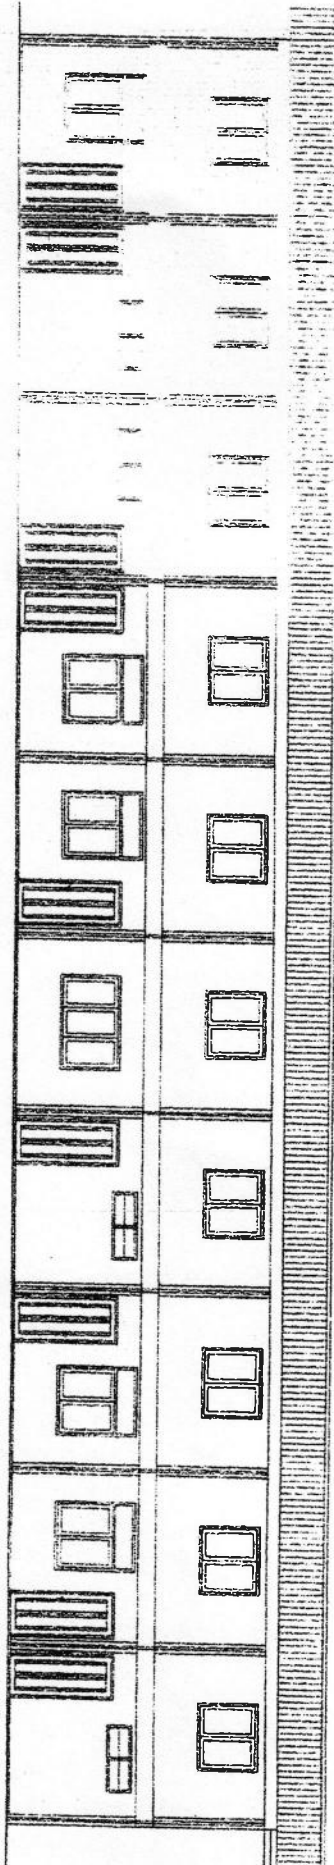


100 : 1 100
 100 : 1 100

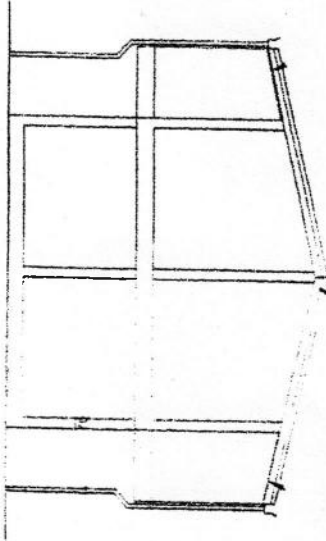

100 : 1 100
 100 : 1 100

001 : 1
 002 : 1
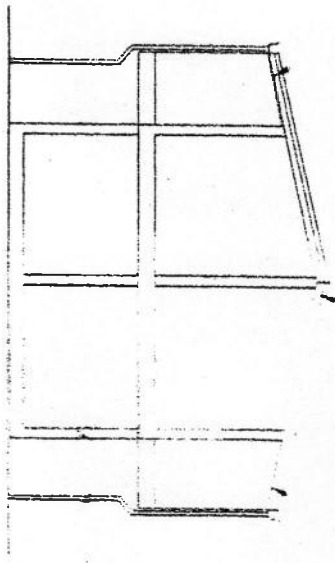

001 : 1
 002 : 1
